



HUOM!

SAKKELIT EIVÄT SISÄLLY PORRASTOIMITUKSEEN

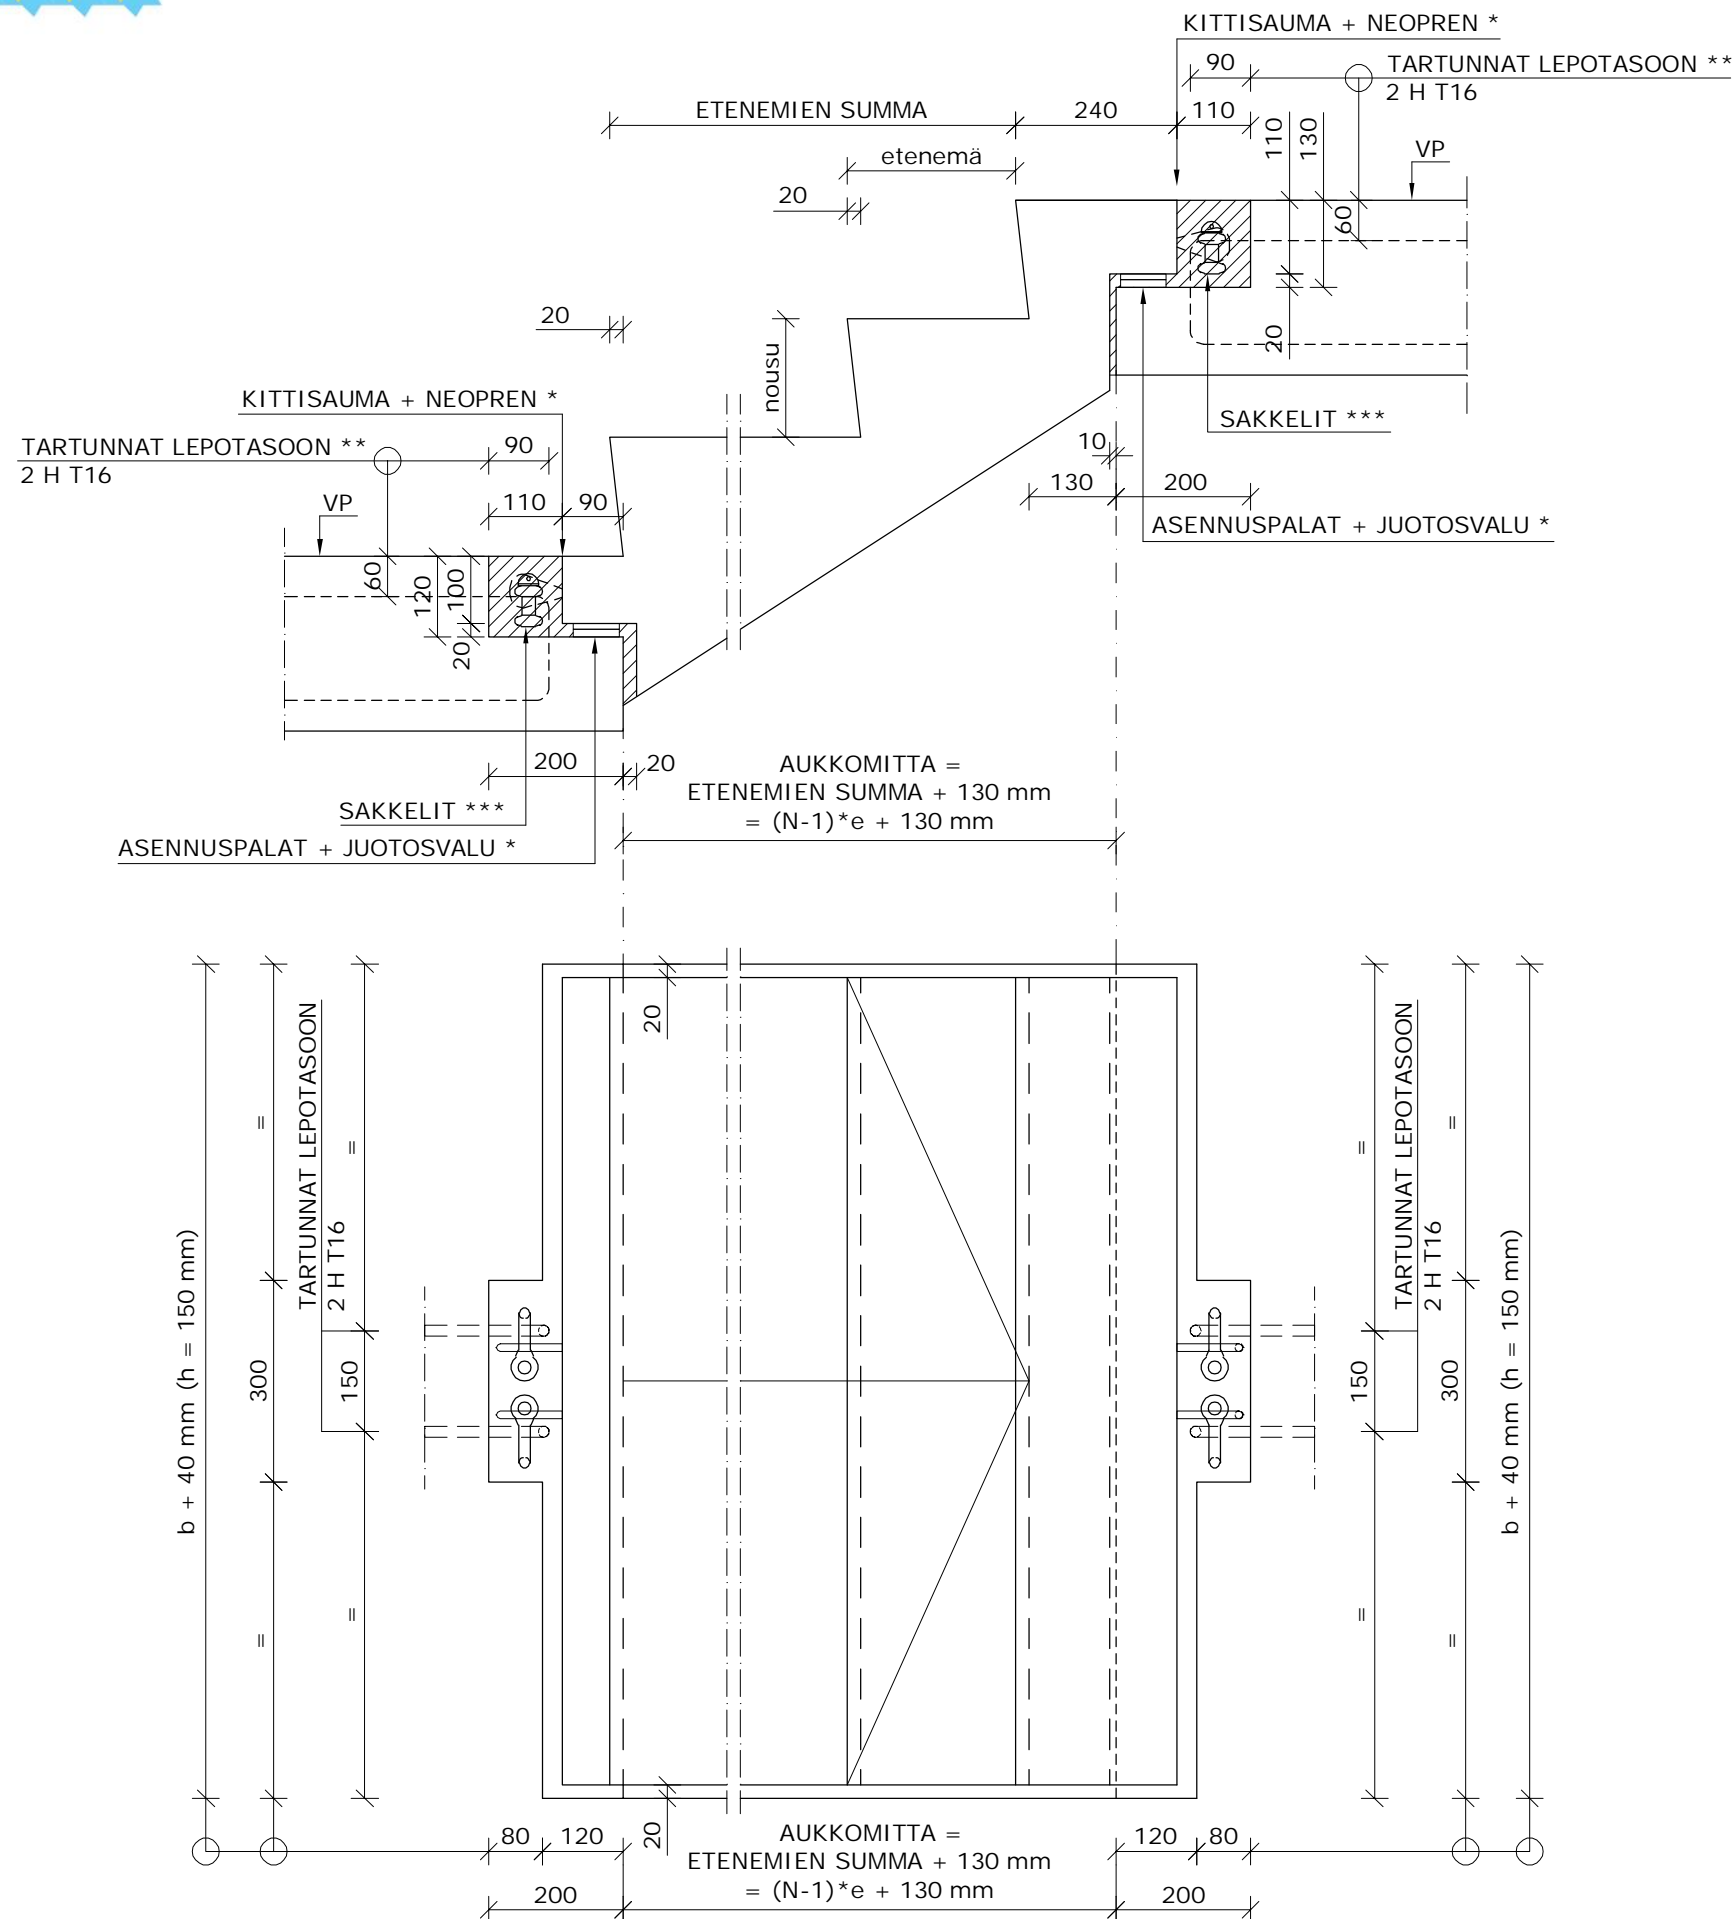

**ALIMMAN ELEMENTIN
LIITOS ALAPOHJAAN, MITAT**

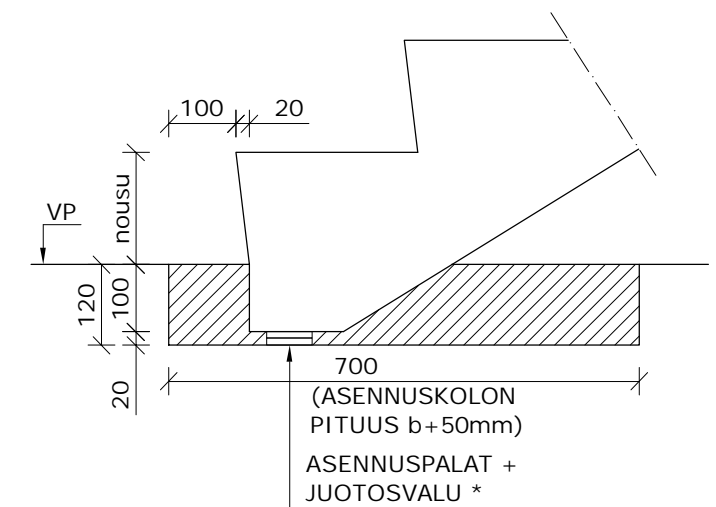

TUKIPINTAMINIMI 60 mm

- VP = VALMISPINTA
b = PORRASSYÖKSYN LEVEYS ≤ 2000 mm
(portaan paino 6601-12000kg)
n = YHDEN ASKELMAN NOUSU [mm]
N = PORTAAN NOUSUJEN LUKUMÄÄRÄ [kpl]
e = YHDEN ALKELMAN ETENEMÄ [mm]

* SYÖKSY VOIDAAN TARVITTAESSA EROTTAA
TASOISTA NEOPREENIKUMEILLA. TÄLLÖIN
TASO JA SYÖKSY EIVÄT SAA OLLA MISTÄÄN
MUUSTAKAAN KOHDASTA VALUYHTEYDESSÄ.
KOHTEEN RAKENNESUUNNITTELIJA MÄÄRITTELEE
TARPEELLISUUDEN.

** LEPO TASON TARTUNTOJEN TOLERANSSIT:
BY47 (BETONIRAKENTEIDEN LAATUOHJEET 2007)

*** SAKKELI DIN 82101 20mm 1,60 t,
KUN PORTAAN PAINO ≤8000 kg

SAKKELI DIN 82101 24mm 2,50 t,
KUN PORTAAN PAINO 8001-12000 kg