


KUVASSA ON ESITETTY OIKEALLE KIERTÄVÄ PORRAS.  
VASEMMALLE KIERTÄVÄN PORTAAN LIITOKSET PEILIKUVANA.

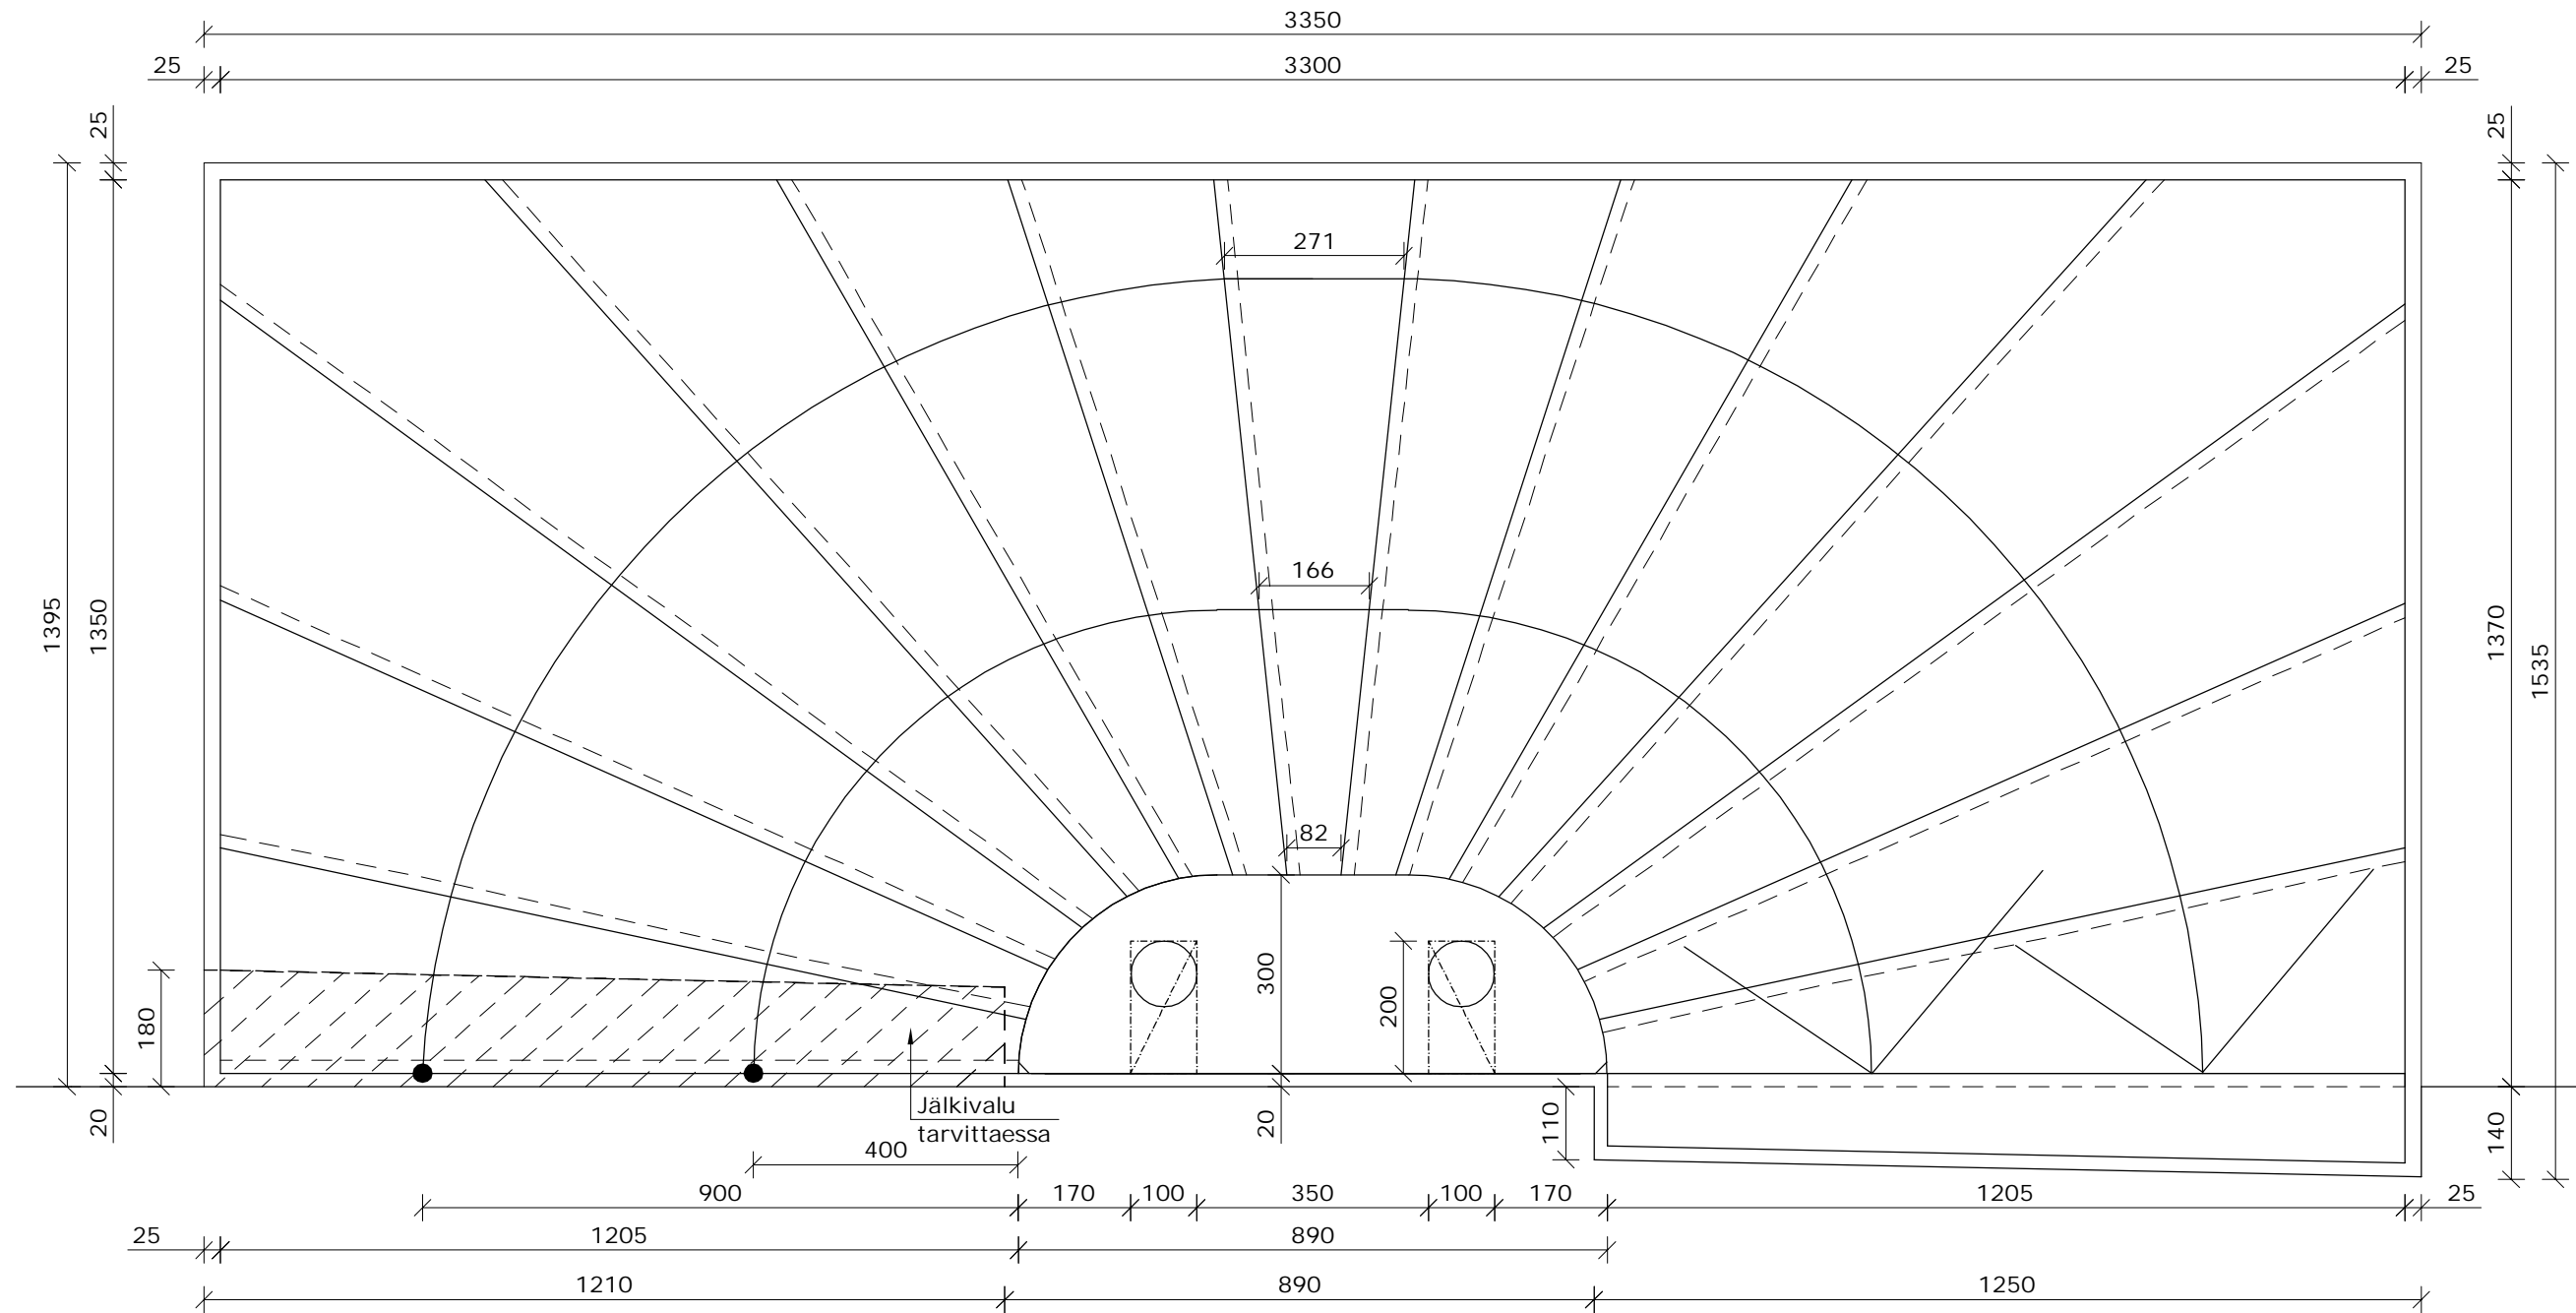

Etenemä pilarin juuressa 82mm kaikissa askelmissa