


KUVASSA ON ESITETTY OIKEALLE KIERTÄVÄ PORRAS.
VASEMMALLE KIERTÄVÄN PORTAAN LIITOKSET PEILIKUVANA.

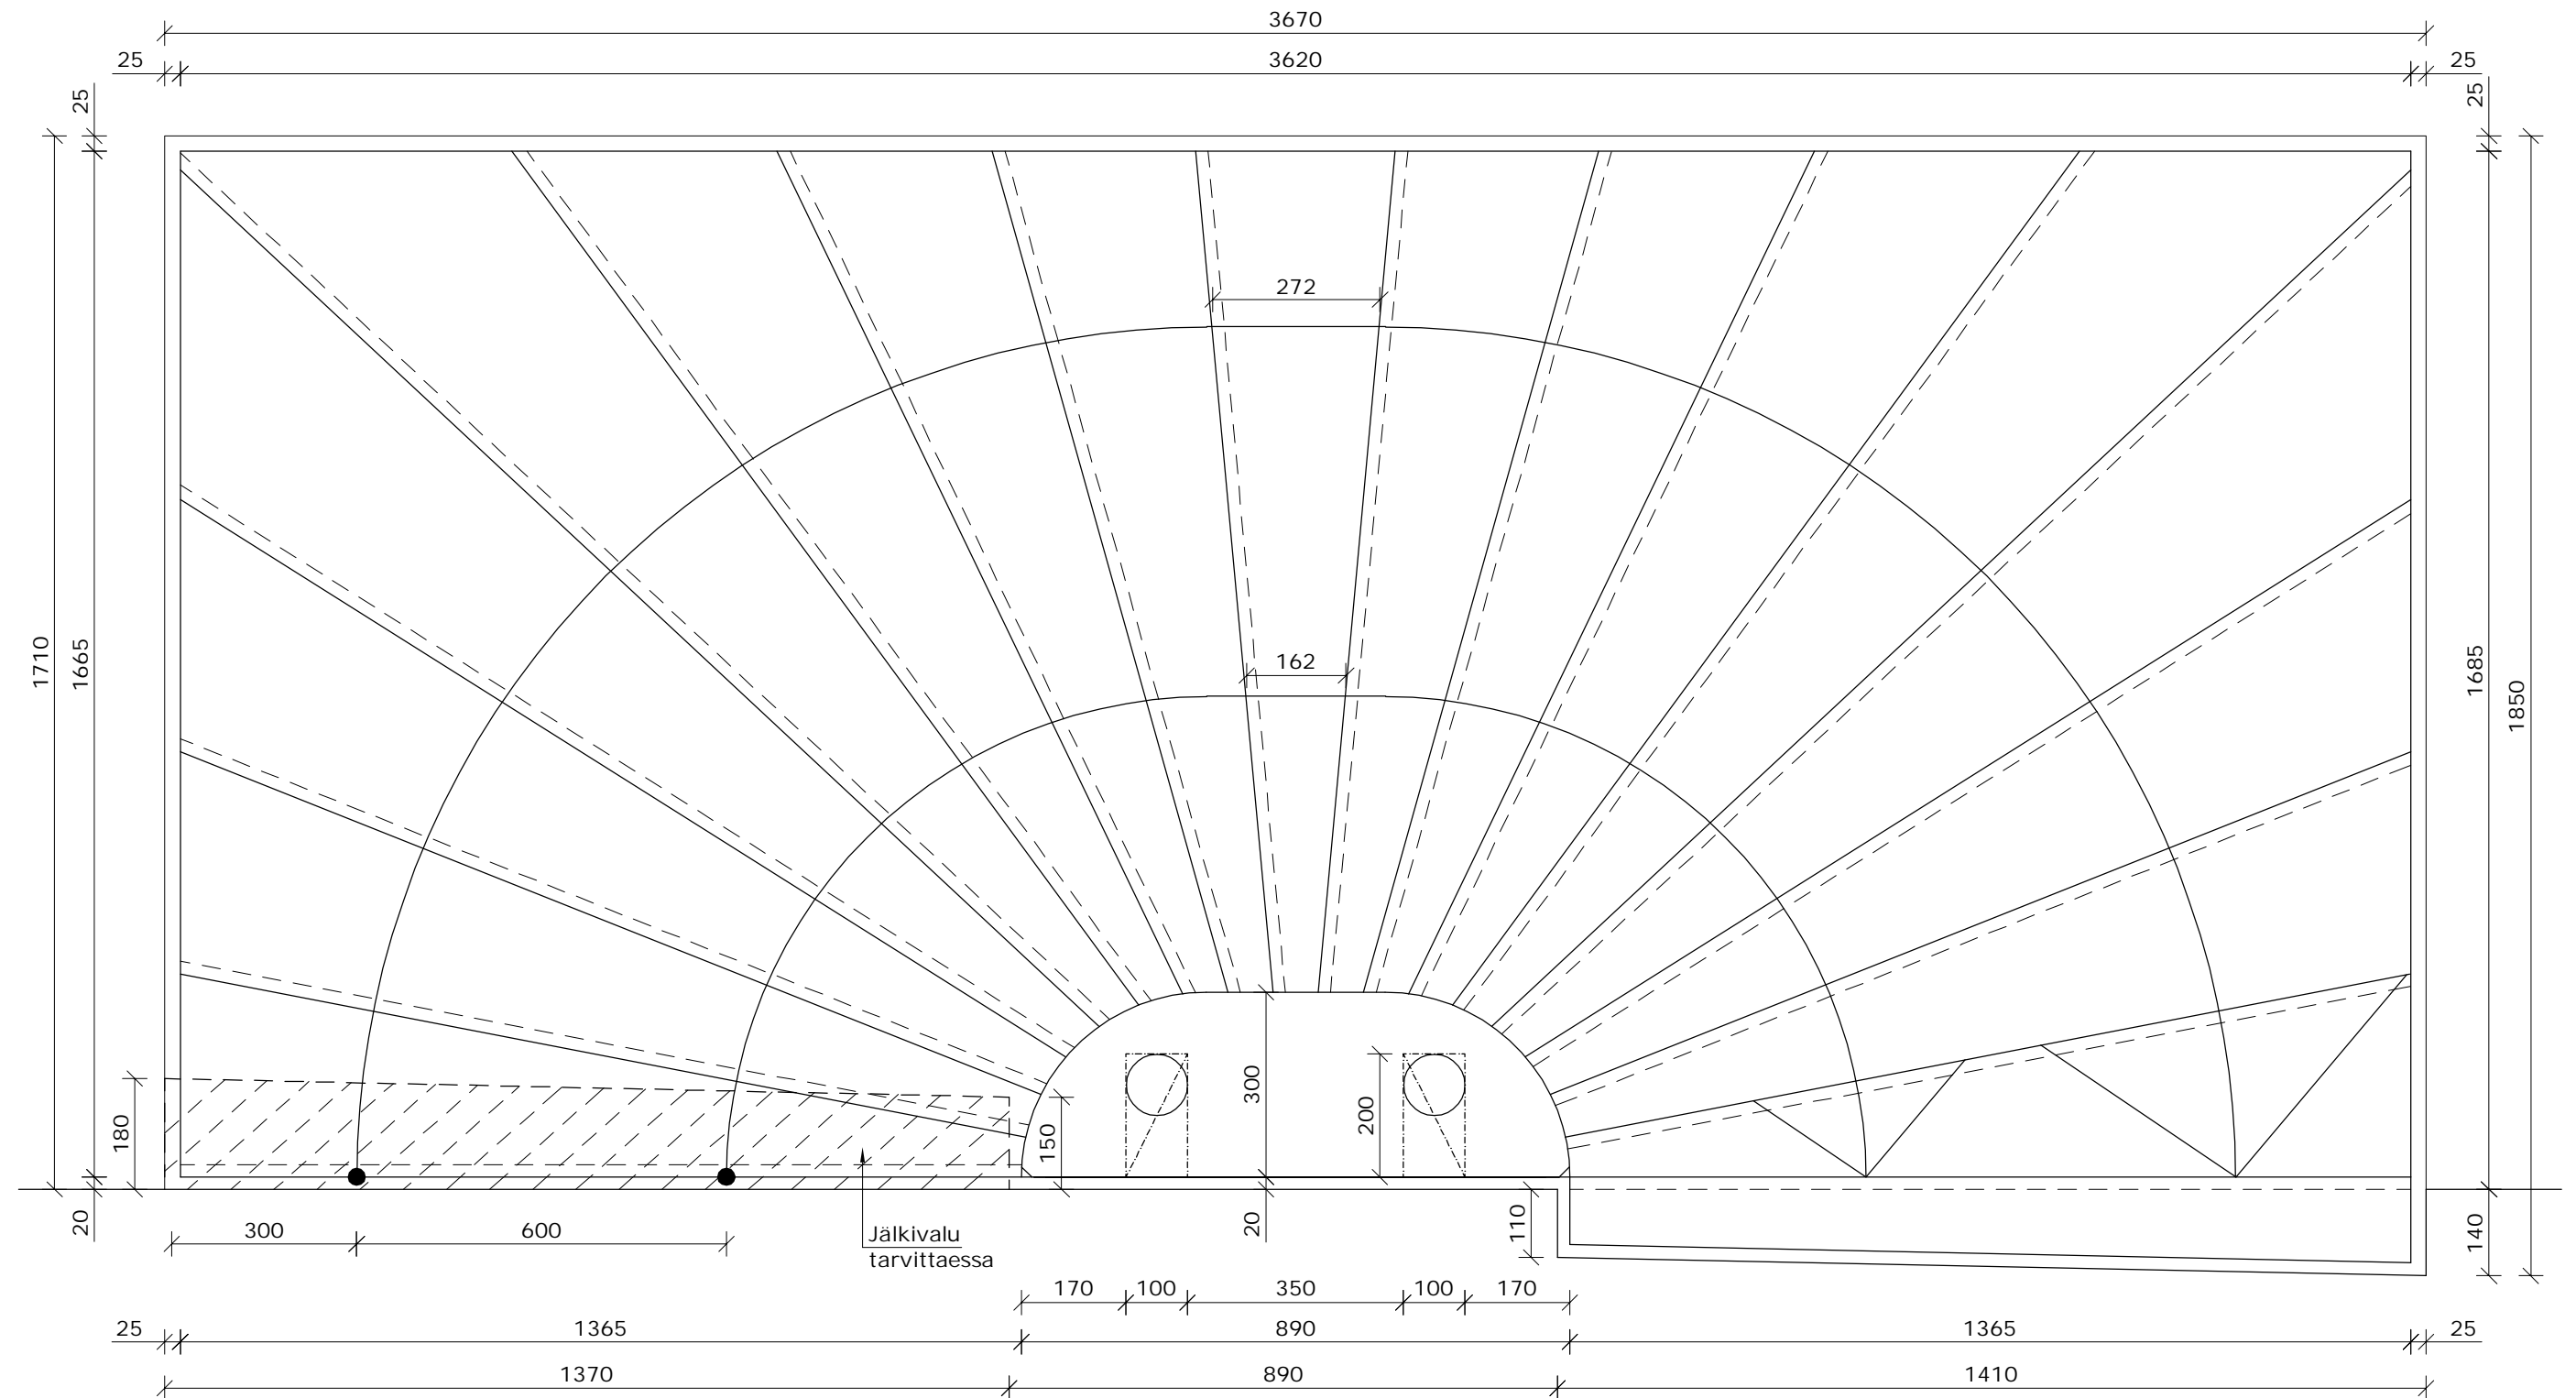

Etenemä pilarin juuressa 72,5 mm kaikissa askelmissa