



HUOM!

SAKKELIT EIVÄT SISÄLLY PORRASTOIMITUKSEEN

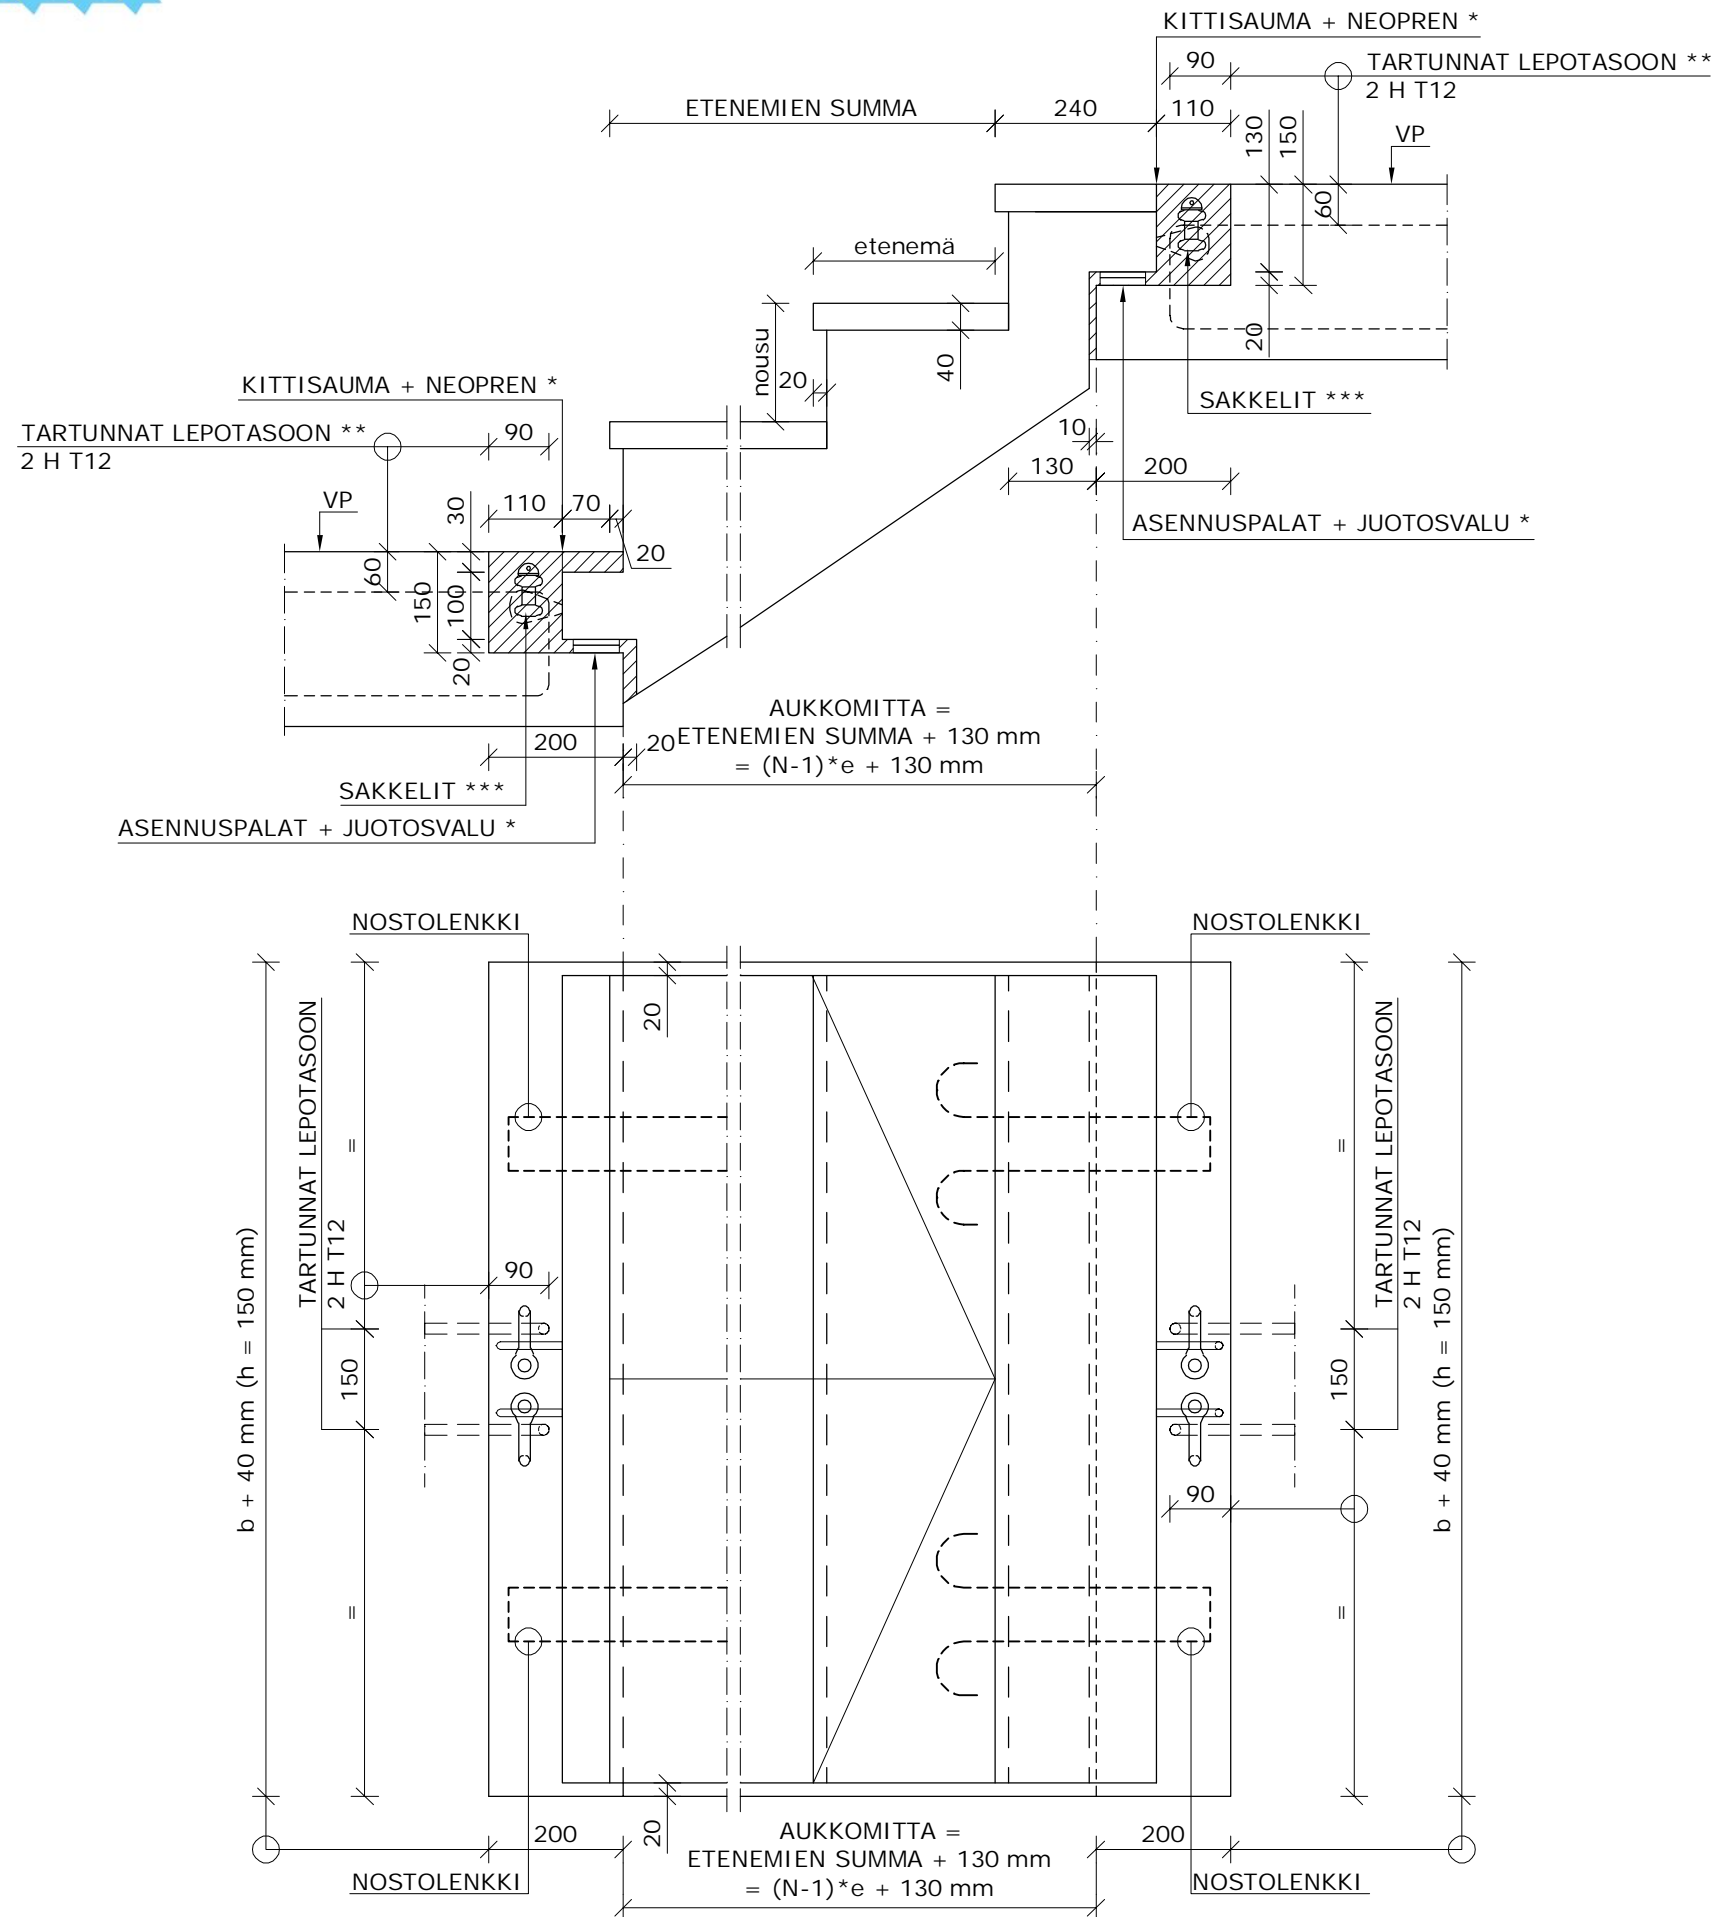

ALIMMAN ELEMENTIN LIITOS ALAPOHJAAN, MITAT

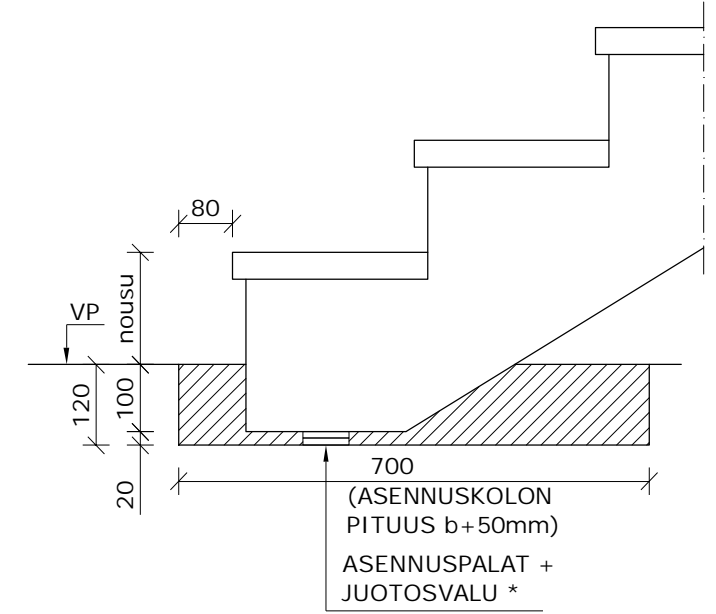

TUKIPINTAMINIMI 60 mm

- VP = VALMISPINTA
b = PORRASSYÖKSYN LEVEYS ≤ 2000 mm
(portaan paino ≤ 6600kg)
n = YHDEN ASKELMAN NOUSU [mm]
N = PORTAAN NOUSUJEN LUKUMÄÄRÄ [kpl]
e = YHDEN ALKELMAN ETENEMÄ [mm]

* SYÖKSY VOIDAAN TARVITTAESSA EROTTAA TASOISTA NEOPREENIKUMEILLA. TÄLLÖIN TASO JA SYÖKSY EIVÄT SAA OLLA MISTÄÄN MUUSTAKAAN KOHDASTA VALUYHTEYDESSÄ. KOHTEEN RAKENNESUUNNITTELIJA MÄÄRITTELEE TARPEELLISUUDEN.

** LEPO TASON TARTUNTOJEN TOLERANSSIT: BY47 (BETONIRAKENTEIDEN LAATUOHJEET 2007)

*** SAKKELI DIN 82101 20mm 1,60 t, KUN PORTAAN PAINO ≤ 8000 kg

SAKKELI DIN 82101 24mm 2,50 t, KUN PORTAAN PAINO 8001-12000 kg