Suunnittelija:	HB-SUKE/K_18n_1
	Sisältö: HB-SUKE/K, MOSAIIKKIBETONI, 18-N, H = 3000mm KAAREVASIVUINEN UMPIKIERREPORRAS PILARILLA LIITOKSET TASOIHIN JA AUKKOMITOITUS
	Päiväys: 1.7.2021

KUVASSA ON ESITETTY OIKEALLE KIERTÄVÄ PORRAS.
VASEMMALLE KIERTÄVÄN PORTAAN LIITOKSET PEILIKUVANA.

ASENNUSKOLOT

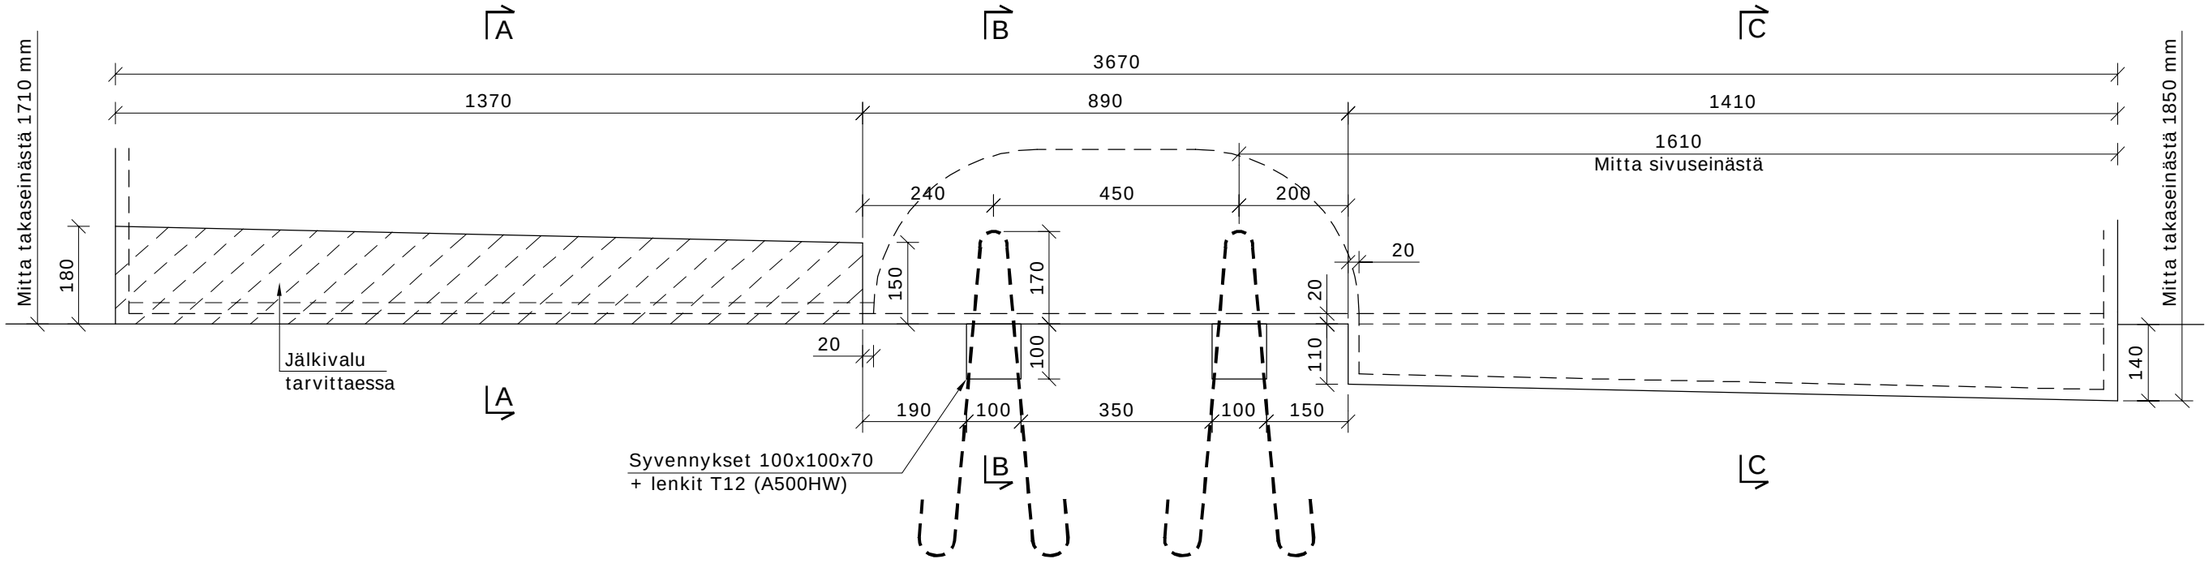

A - A
ALAPÄÄN LIITOS

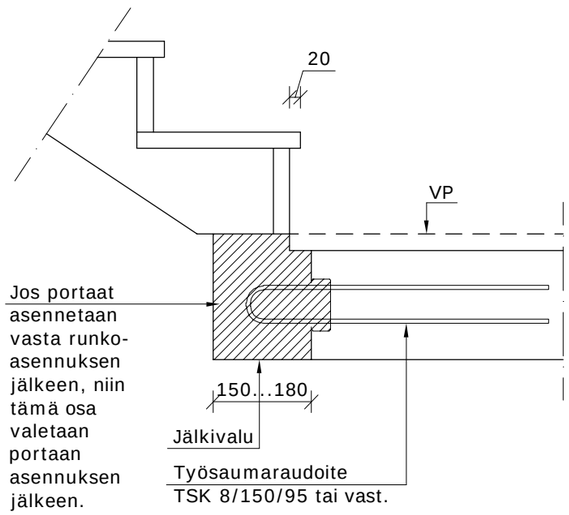

B - B
PILARIN LIITTYMINEN
TASOON JA ALAPOHJAAN

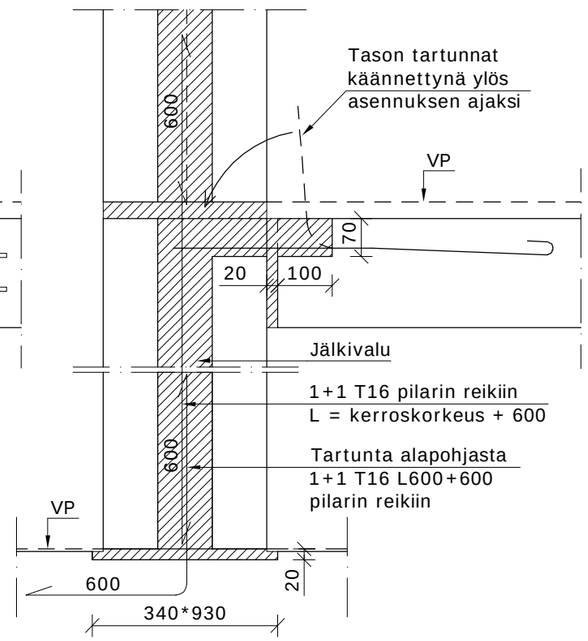

C - C
YLÄPÄÄN LIITOS

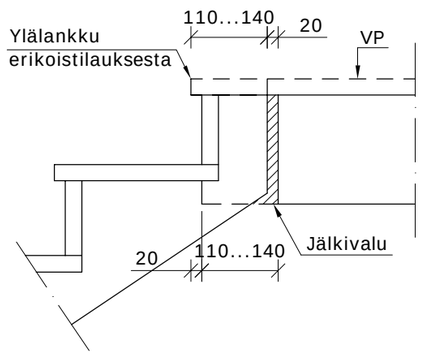
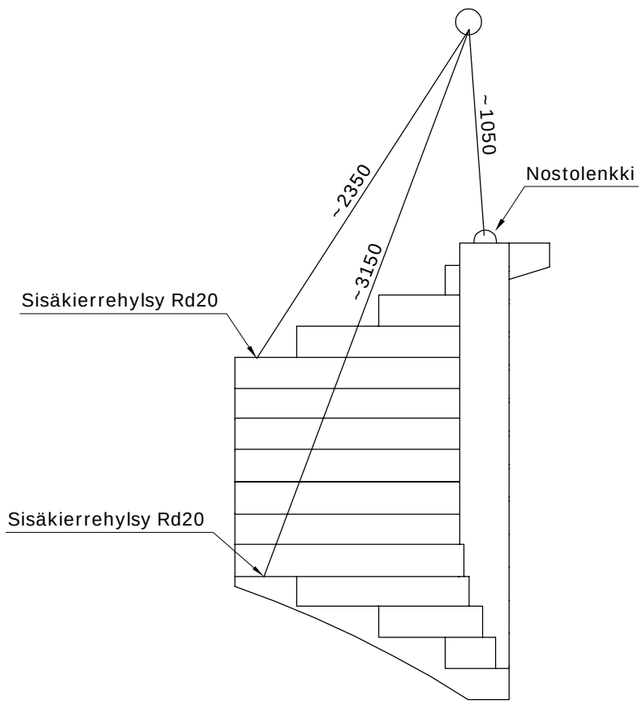
NOSTO